

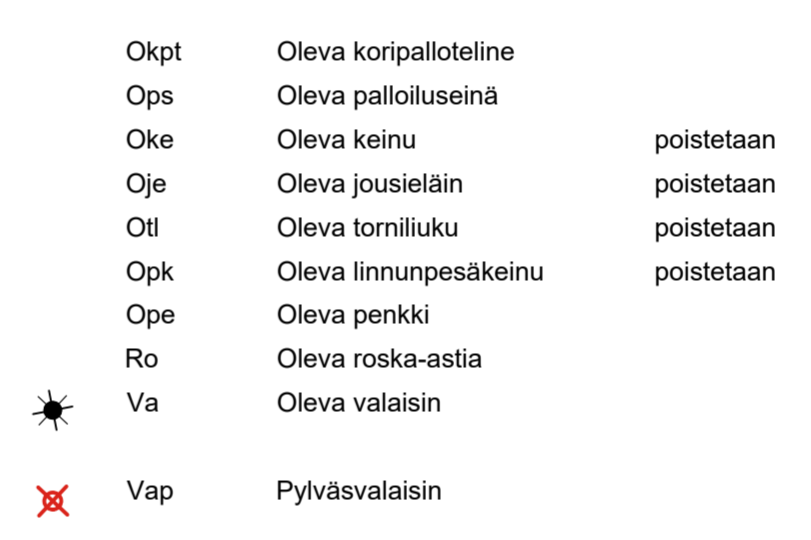
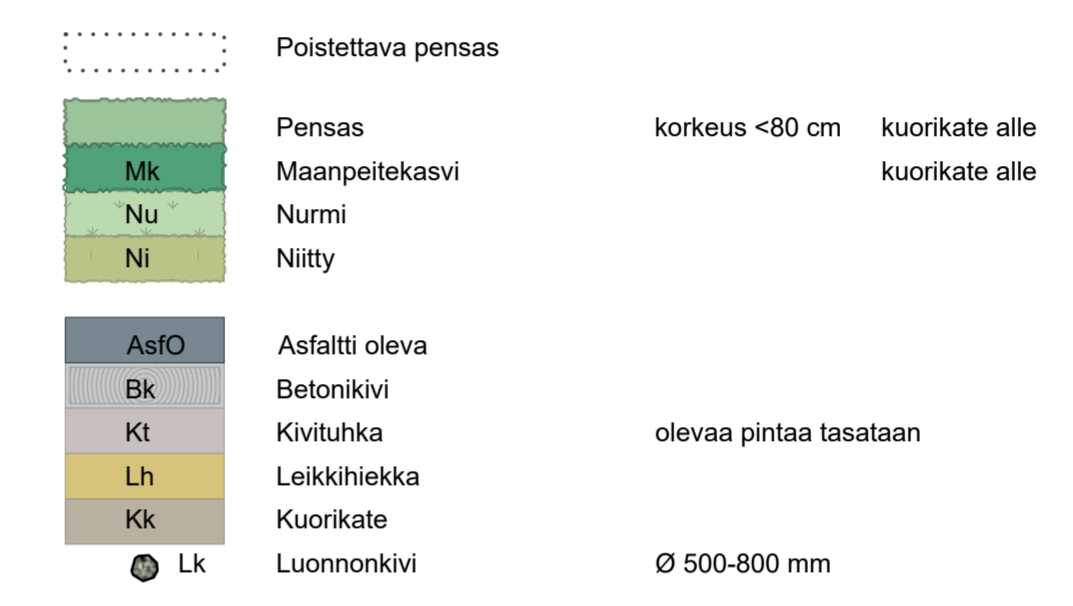
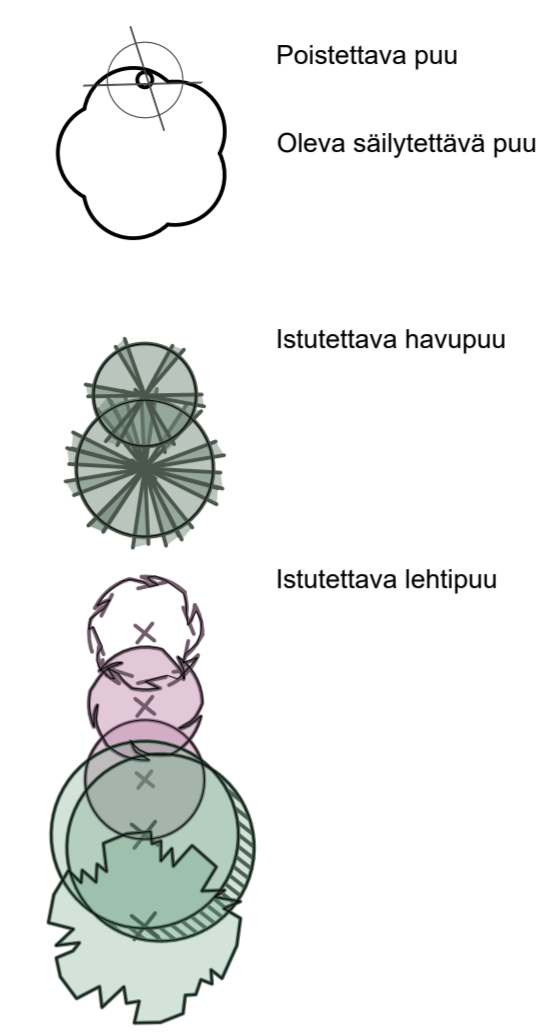


MERKINNÄT

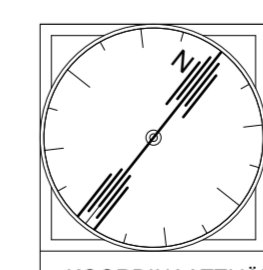

Suunnitelmassa esitetty paikotus sijoittuu kokonaisuudessaan Jäspilänpihan puistoalueelle.

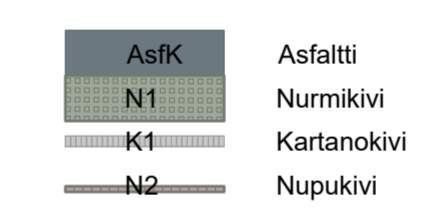

| | | | |
|------|------------|---|---------|
| 02 | 06.04.2022 | Leikinomaisia välineitä, muutoksia kalusteisiin, kiveysiin ja viheralueisiin. | |
| 01 | 21.01.2022 | P-paikkoja vähennetty, yhdistetty vanhaa ja uutta suunnitelmaa | |
| REV. | PVM. | HYV. | SELITYS |

KOORDINAATTIJÄRJESTELMÄ ETRS-GK25, KORKEUSJÄRJESTELMÄ N2000

KERAVAN KAUPUNKITEKNIikka
Kuntatekniset palvelut

JÄSPILÄNPIHA

"Aikuisten piha"
Puisto- ja pysäköintisuunnitelma
Peruskorjaussuunnitelma

| | | |
|------------|------------|-------------|
| SUUNN. | 21.10.2021 | Jormalainen |
| HYV. | | |
| HYV. | | |
| VAHV. | | |
| TARK. | | |
| MITTAKAAVA | 1:200 | PIIR.NRO |
| | | d 1 - 15 |