




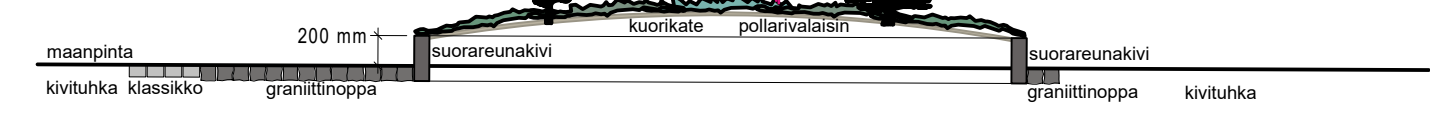

- MERKINNÄT**
- Poistettava puu
 - Oleva puu
 - Istutettava havupuu
 - Istutettava lehtipuu
 - Oleva säilytettävä pensas
 - Pensas kasvukorkeus <80 cm kuorikate alle
 - Poistettava pensas
 - Köynnös
 - Havuryhmä
 - oleva puureunus
 - Niitty
 - Nurmi
 - Kuorikate
 - Kivituhka
 - Leikkikiekka
 - Betonikivi klassikko
 - Graniitti noppa
 - Suorareunakivi
 - Luonnonkivi
 - Oleva Pergola
 - Penkki
 - Oleva Roska-astia
 - Oleva Lautapatio
 - Oleva Valokate
 - Oleva Valaisin
 - Pylväsvalaisin
 - Pollarivalaisin havuryhmään
 - Kohdevalaisin suunnattuna kiveen tai taideteokseen
 - Keinu 2:lle, Jousieläin, Palloseinä, Leukapuomi 3:lle ja Lentopallotolpat poistetaan

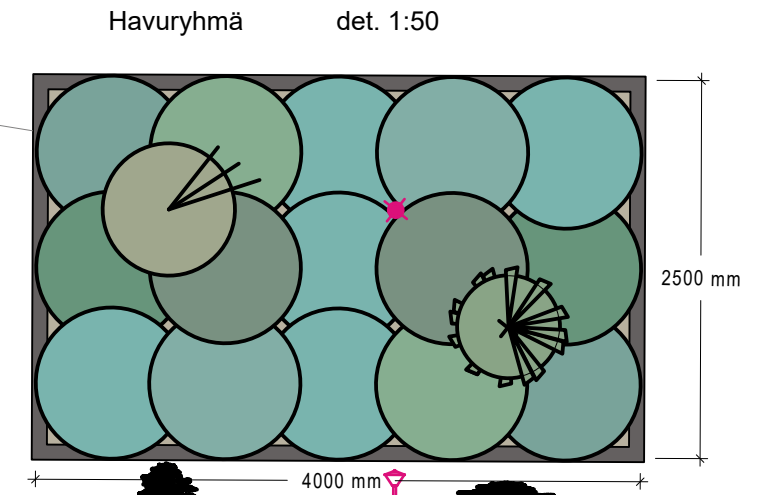

- Suunnitelmassa esitetty paikoitus sijoittuu kokonaisuudessaan Jussilanpihan puistoalueelle.
- Asfaltti
 - Nurmikivi
 - Kartanokivi
 - Nupukivi

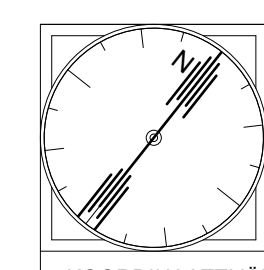

02	06.04.2022	Leikinomaisia välineitä, lumen auraukselle tilaa
01	14.01.2022	Vähennetty P-paikkoja, yhdistetty vanhaa ja uutta suunnitelmaa
REV.	PVM.	HYV.
		SELITYS

KOORDINAATTIJÄRJESTELMÄ ETRS-GK25, KORKEUSJÄRJESTELMÄ N2000

KERAVAN KAUPUNKITEKNIikka
Kuntatekniset palvelut

SUUNN.	21.10.2021	Jormalainen
HYV.		
HYV.		
VAHV.		
TARK.		

JUSSILANPIHA

"Seniorienpiha"
Puisto- ja pysäköintisuunnitelma
Peruskorjaussuunnitelma

MITTAKAAVA	PIIR.NRO
1:200	
1:50	d 1 - 14