


- ### MERKINTÖJEN SELITYKSET
- ajorata
  - jalankulku- ja pyöräily
  - jalankulku
  - betonikivi, harmaa
  - nupukivi, harmaa
  - kivituhka
  - nykyinen rakennus
  - nurmi
  - niitty
  - kunnta
  - säilytettävä havupuu
  - istutettava lehtipuu
  - istutettava havupuu
  - asfaltin reuna
  - reunakivi, graniitti
  - kahden kiven kiviraita
  - riiläkaivo
  - rumpuputki ja rummnpää
  - oja, virtaussuunta
  - valaisin, ohjeellinen sijainti
  - varaus lumenkasaukselle

REV.	PVM.	HYV.	SELITYS
KOORDINAATTIJÄRJESTELMÄ ETRS-GK25, KORKEUSJÄRJESTELMÄ N2000			
<b>KERAVAN KAUPUNKITEKNIikka</b> Infrapalvelut		SUUNN. xx.xx.xxxx x. xxxxx TARK.katus. TARK.vesih.	
<b>KIVISILLANTIE</b> <b>KIVISILLANPOLKU</b> välillä Kivisillantie-kivisilta <b>KIVISILLANTIEN LP-ALUE</b> Katusuunnitelma Asemapiirustus		HYV.vesih. HYV.katus. VAHV.katus.	
Mittakaava 1:500		PIIR.NRO e 668 1	
<b>RAMBOLL</b> Ramboll PL 25 Itsehallintokuja 3 02601 Espoo		Suunn.ala TKA Työnro 1510062732 Mittakaava 1:500	
hyv. K. Mönkäre		Piirustusno e 668 1 Muutos piir. HEILI suunn. Anssi Vaitinen Pvm 7.6.2021	

W:\1366\Kerava\1510062732\_Keravan\_asuntomessualue04\_TULOUSTUS\1510062732\_kadut.as\_Kivisilta.dwg



LP-ALUE

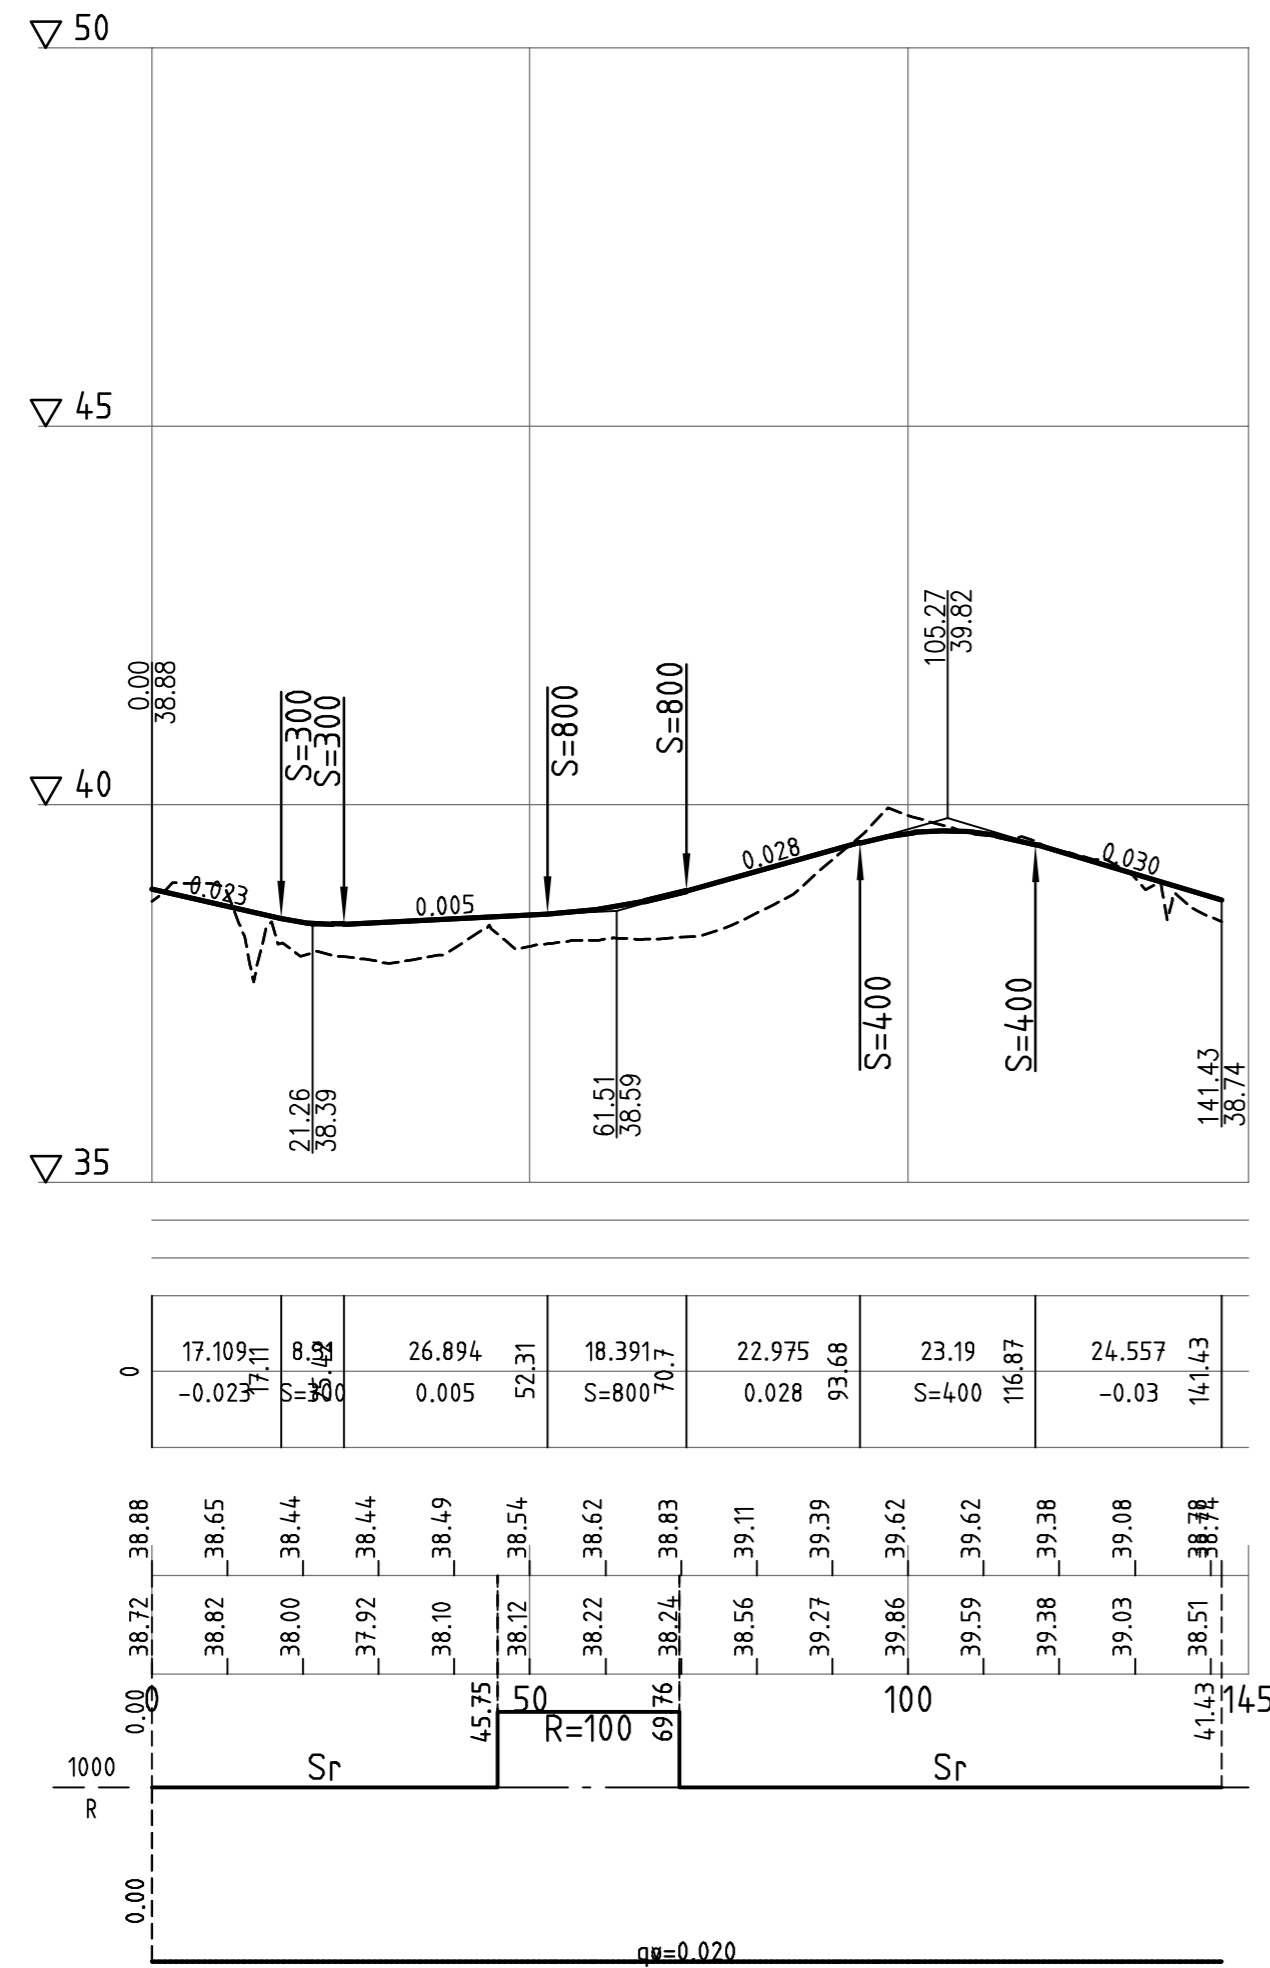

Päällysrakenne  
Putkien perustamistapa  
Kaivantokaltevuus/tuenta

Matka

0	17.109	8.43	26.894	52.31	18.391	22.975	23.19	24.557
	-0.023	0.005	0.005	S=800	0.028	S=400	-0.03	

Kaltevuus / pyörityssäde

0.00	38.72	38.65	38.44	38.44	38.49	38.54	38.62	38.83	39.11	39.39	39.62	39.38	39.08	38.78
1000		38.82	38.00	37.92	38.10	38.12	38.22	38.24	38.56	39.27	39.86	39.59	39.38	39.03


Tasausviivan korkeus

Maanpinnan korkeus

Kaarevuus

Ajoradan sivukaltevuus

TYYPPIPOIKKILEIKKAUS  
LP-ALUE PL 70  
1:100

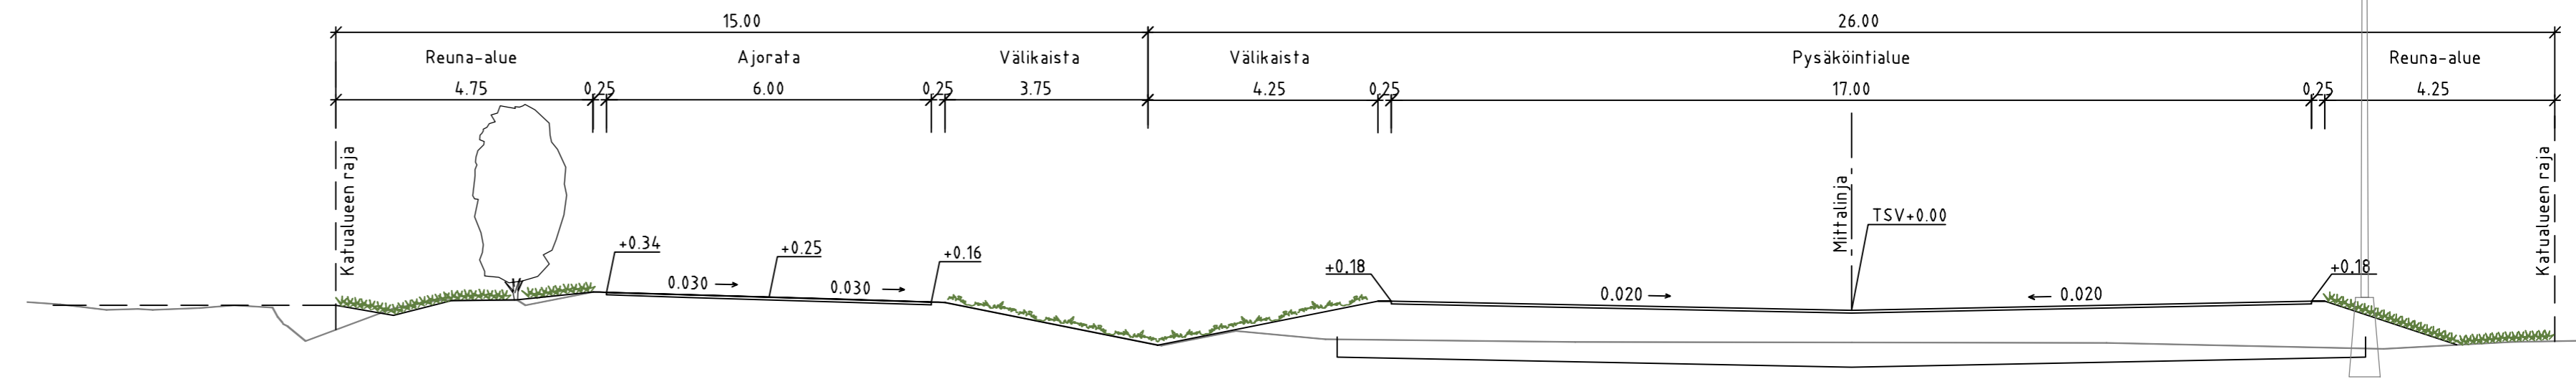

REV.	PVM.	HYV.	SELITYS
KOORDINAATTIJÄRJESTELMÄ ETRS-GK25, KORKEUSJÄRJESTELMÄ N2000			
		SUUNN.	
		TARK.katus.	
		TARK.vesih.	
KIVISILLANTIEN LP-ALUE		HYV.vesih.	
		HYV.katus.	
		VAHV.katus.	
Katusuunnitelma		MITTAKAAVA	PIIR.NRO
Pituusleikkaus ja tyyppipoikkileikkaus		1:1000/1:100	e 668 3
		1:100	
		Suunn.ala	Työnro
		TKA	1510062732
		Piirustusno	Muutos
		e 668 3	
hyv		piir.	Pvm
K. Mönkäre		HEILI	Anssi Vaittinen
			7.6.2021

V:\1366\Kerava\1510062732\_Kerava\_asuntomessualue\04\_TULOISTUS\le653-668\_kadut\_pit\_kivisilla.dwg