
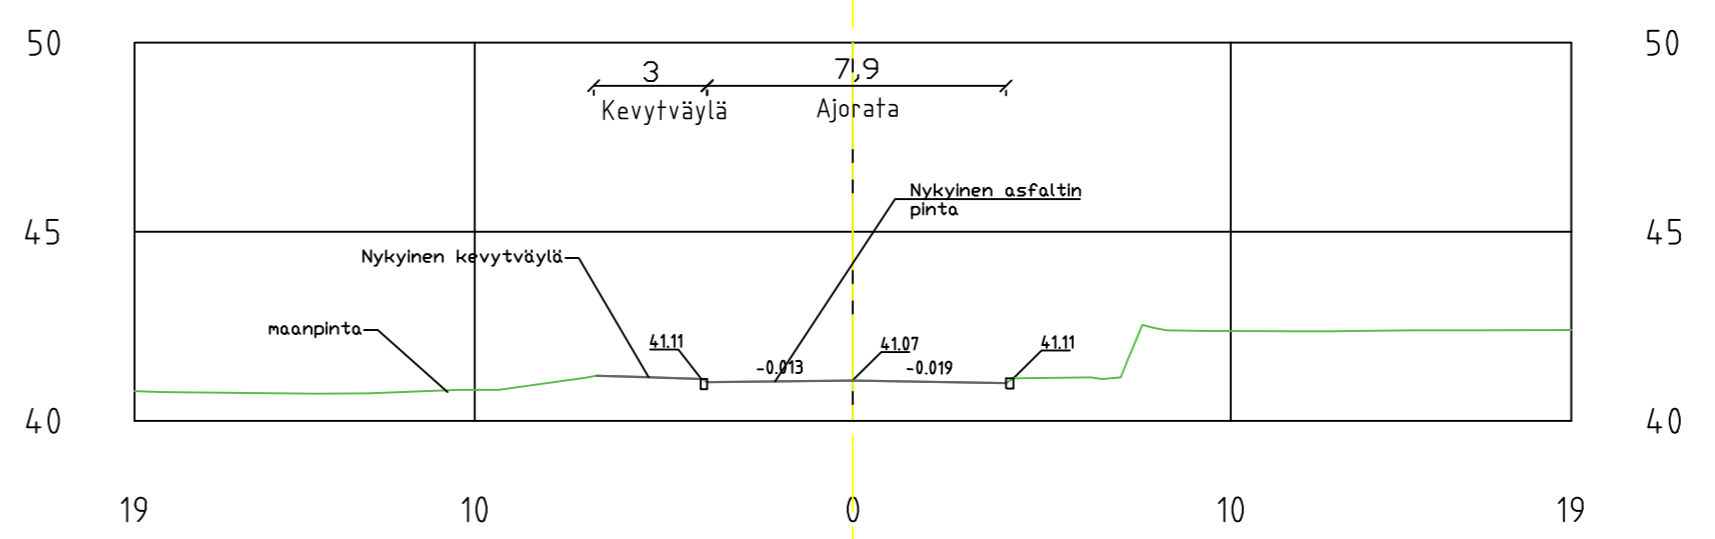


TYYPPIPOIKKILEIKKAUKSET
1:200

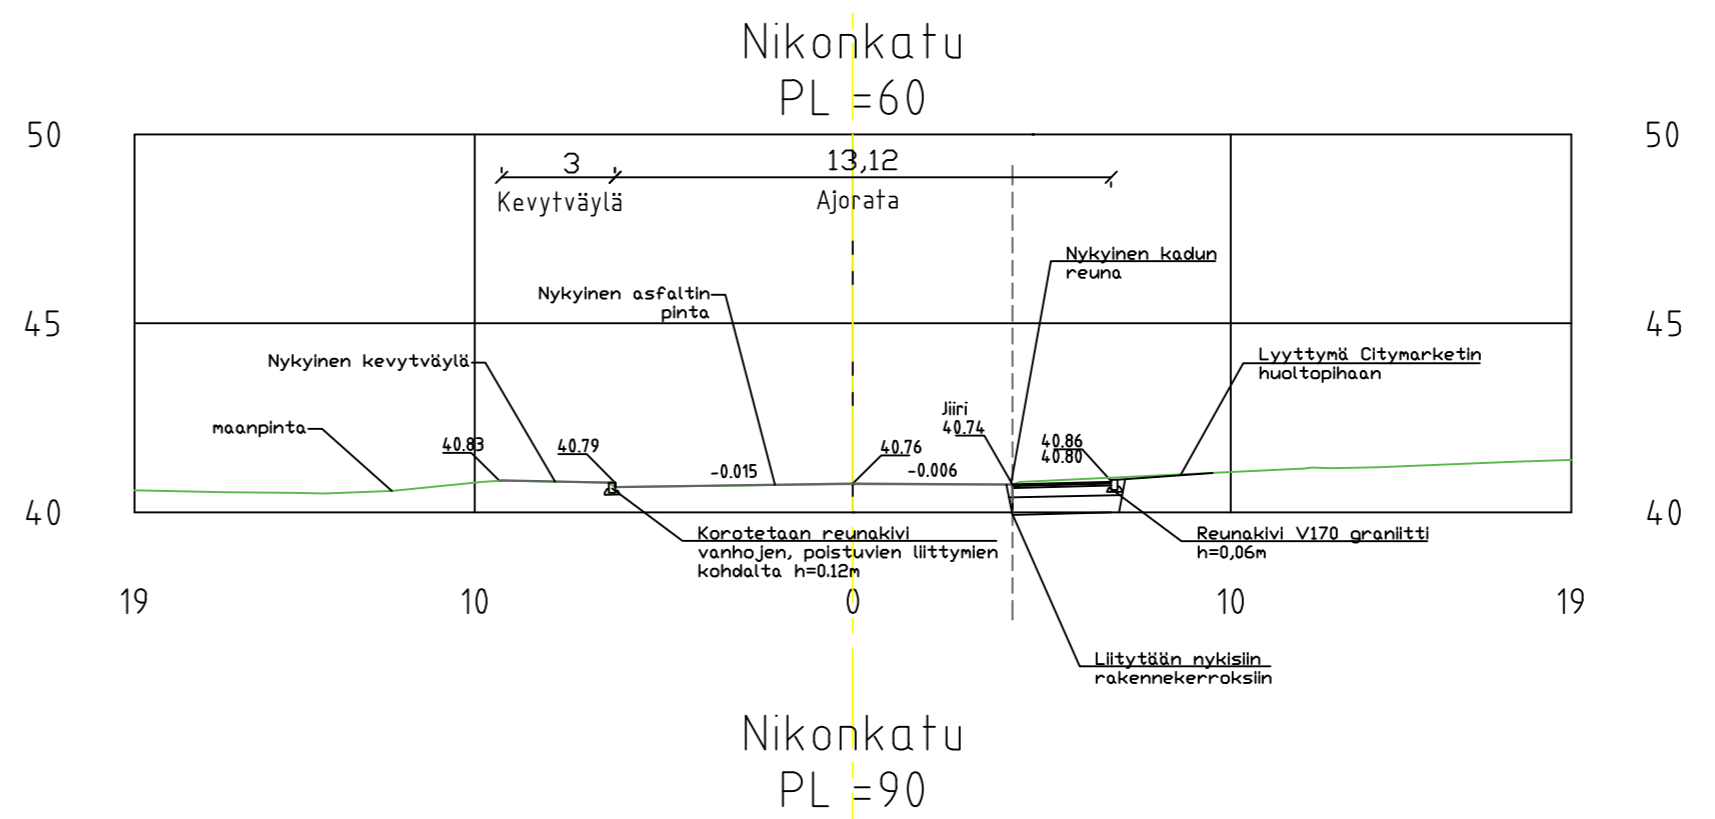

- asfaltin reuna, ei reunakiveä
- reunakivi
- - - reunakivi, madallettu
- - - reunakivi, 0,08m päättäjäettava
- painanne
- Ajorata, asfaltti
- Kevytväylä nykyinen, asfaltti
- Kevytväylä, betonikiveys
- Käätöpaikka, betonikiveys
- viheralue, istutukset erillisen vihersuunnitelman mukaan
- ⊙ Kadun likimääräinen korkeusasema
- ⊕ uusi ritiläkantinen hv-kaivo
- uusi hv-kaivo
- nykyinen hv-kaivo
- nykyinen johtolinja
- ⊠ istutettava puu, runkosuoja, juuristoritilä

REV.	PVM.	HYV.	SELITYS
KOORDINAATTIJÄRJESTELMÄ ETRS-GK25, KORKEUSJÄRJESTELMÄ N2000			
KERAVAN KAUPUNKITEKNIikka Infrapalvelut		SUUNN.	14.4.2022
NIKONKATU		TARK.katus.	M. Räsänen
Katusuunnitelma		TARK.vesih.	
Asemapiirustus ja tyyppipoikkileikkaukset		HYV.vesih.	
		VAHV.katus.	
		MITTAKAAVA	PIIR.NRO
		1:500	e 179 10
		1:200	