
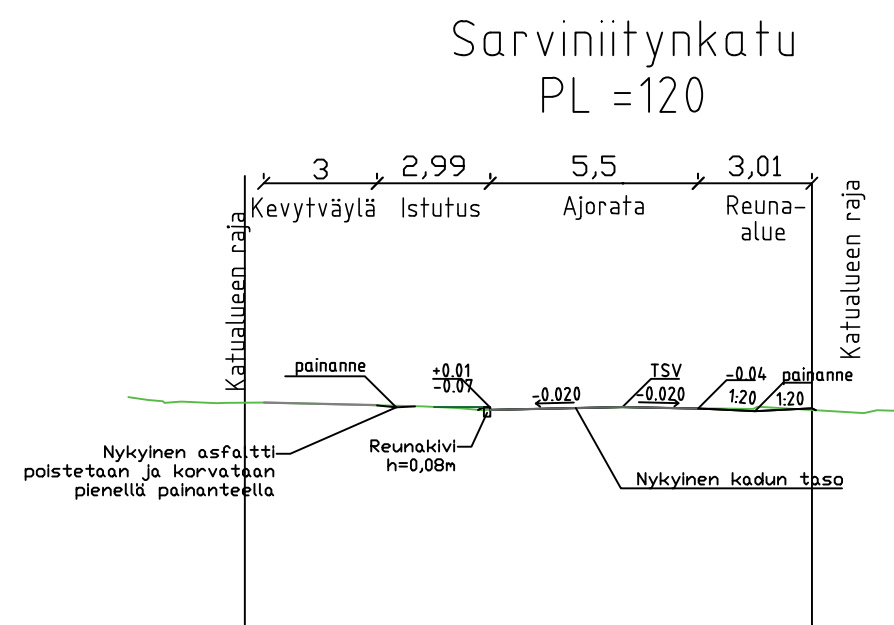
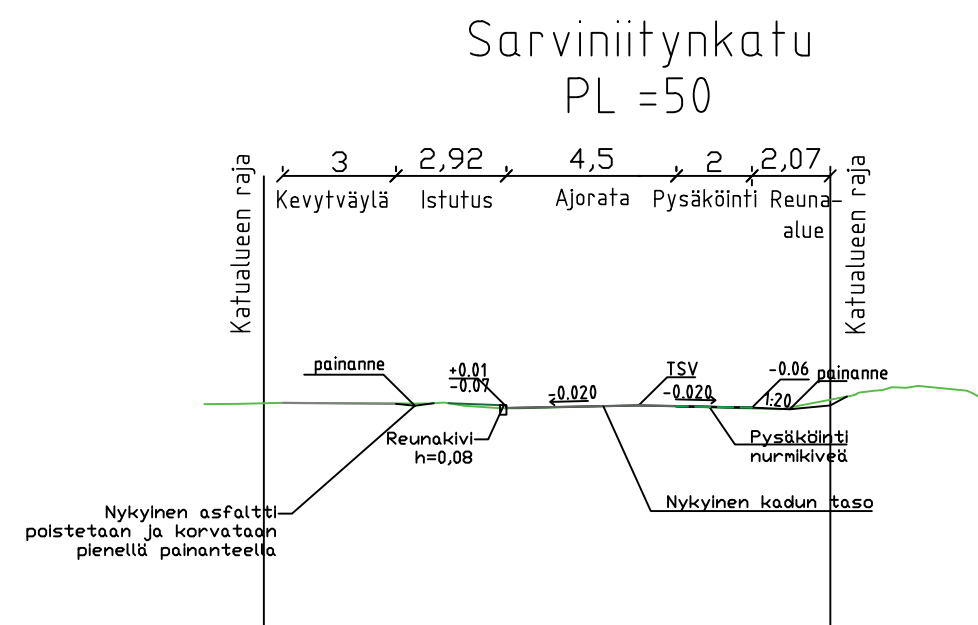
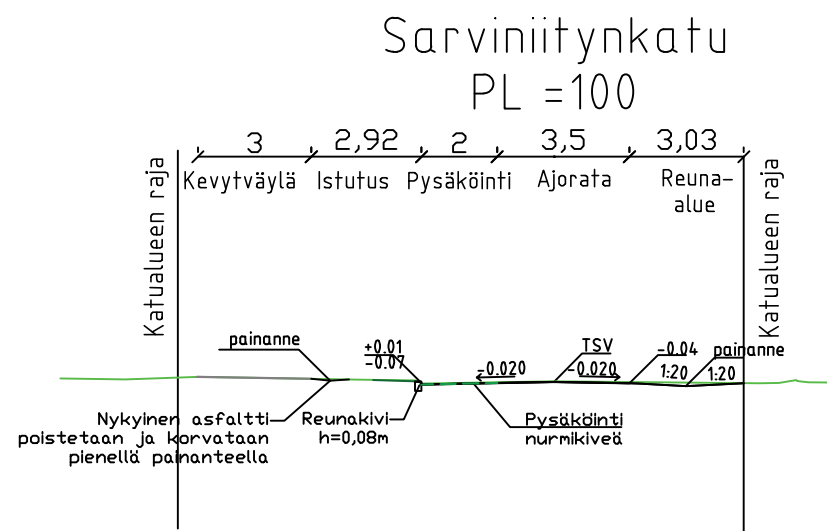



- asfaltin reuna, ei reunakiveä
- reunakivi
- reunakivi, madallettu
- reunakivi, 0,08m päältäajettava painanne
- painanne
- Ajourata, asfaltti
- Kevytväylä nykyinen, asfaltti
- Kevytväylä, betonikiveys
- Kääntöpaikka, betonikiveys
- Pysäköintiruudut, nurmikivi
- viheralue, istutukset erillisen vihersuunnitelman mukaan
- ⊕ Kadun likimääräinen korkeusasema
- ⊕ uusi ritiläkantinen hv-kaivo
- ⊕ uusi hv-kaivo
- nykyinen hv-kaivo
- nykyinen johtolinja
- ⊕ istutettava puu, runkosuoja, juuristoritilä

REV.	PVM.	HYV.	SELITYS		
KOORDINAATTIJÄRJESTELMÄ ETRS-GK25, KORKEUSJÄRJESTELMÄ N2000					
KERAVAN KAUPUNKITEKNIikka Infrapalvelut			SUUNN.	14.4.2022	M.Räsänen
SARVINIITYNKATU välillä Taulamatin tie – Nikonkatu Katusuunnitelma Asemapiirustus			TARK.katus.		
			TARK.vesih.		
			HYV.vesih.		
			VAHV.katus.		
			MITTAKAAVA 1:500	PIIR.NRO e 92 11	

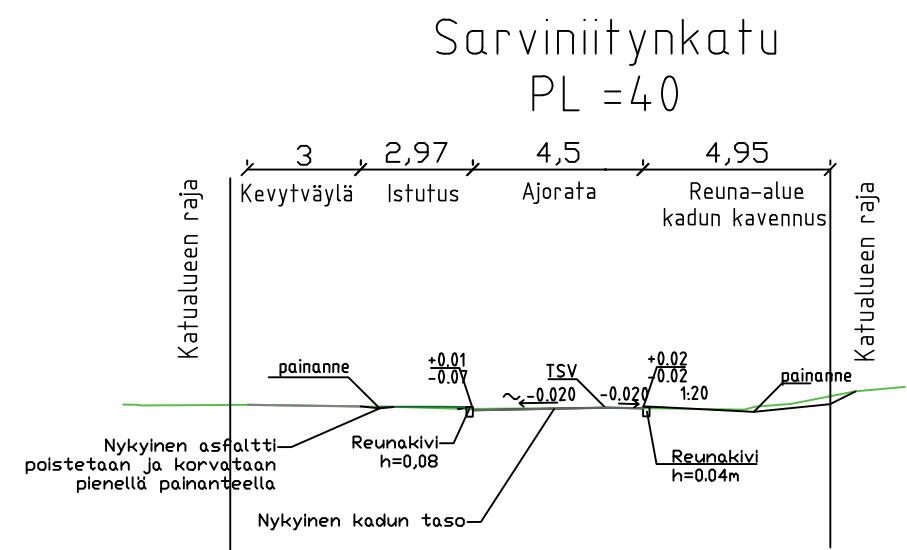

REV.	PVM.	HYV.	SELITYS		
KOORDINAATTIJÄRJESTELMÄ ETRS-GK25, KORKEUSJÄRJESTELMÄ N2000					
 KERAVAN KAUPUNKITEKNIikka Infrapalvelut			SUUNN.	14.4.2022	M.Räsänen
SARVINIITYNKATU väliillä Taulamatintie – Nikonkatu			TARK.katus.		
			TARK.vesih.		
Katusuunnitelma			HYV.vesih.		
			VAHV.katus.		
Tyyppipoikkileikkaukset			MITTAKAAVA 1:200		PIIR.NRO e 92 12