



- KATUALUEEN RAJA
- SUUNNITeltu KEVYEN LIIKENTEEN VÄYLÄ
- ✕ SUUNNITeltu VALAISIN

REV.	PVM.	HYV.	SELITYS		
KOORDINAATTIJÄRJESTelmä ETRS-GK25, KORKEUSJÄRJESTelmä N2000					
KERAVAN KAUPUNKITEKNIikka Kuntatekniset palvelut			SUUNN.	12.12.2016	K. Palkio
			TARK.katus.	29.12.2016	K. Tolvanen
			TARK.vesih.	12.12.2016	S. Salo
KAKKURINPOLKU Katusuunnitelmaehdotus Asemapiirustus			HYV.vesih.		
			HYV.katus.		
			VAHV.katus.		
			MITTAKAAVA 1:500	PIIR.NRO e 630 1	

KAAKKURINPOLKU_ML

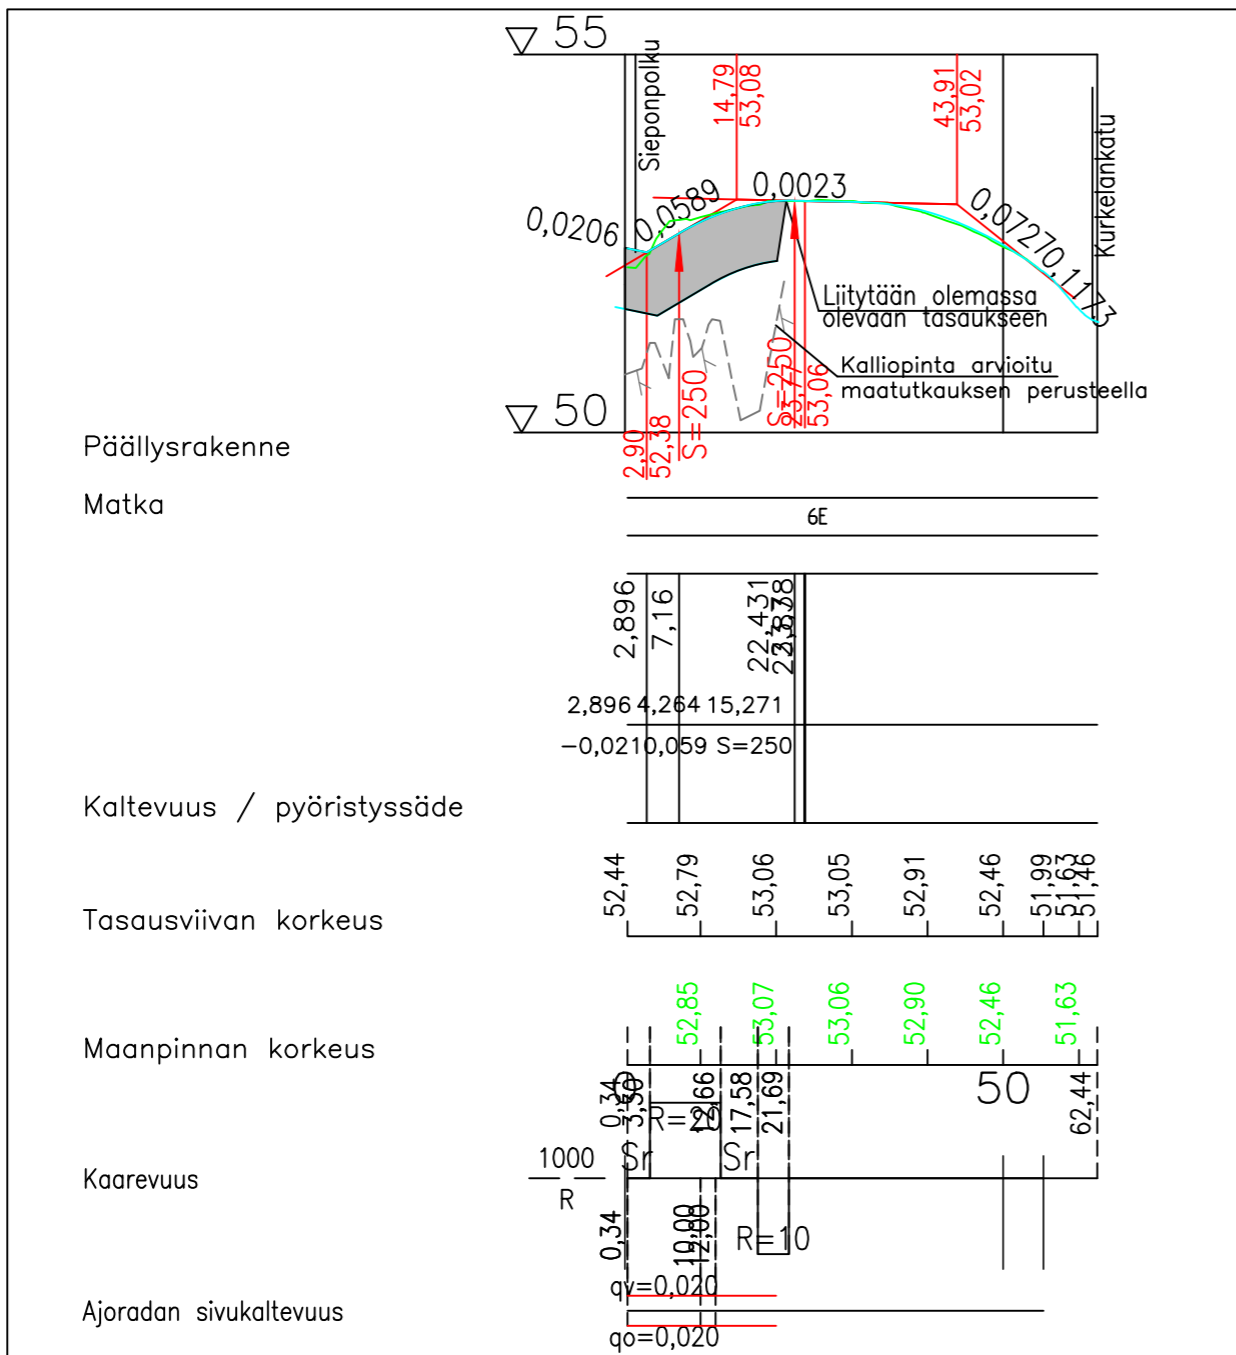

Mittakaava 1:100 Kaakkurinpulun tyyppipoikkileikkaus PL =10

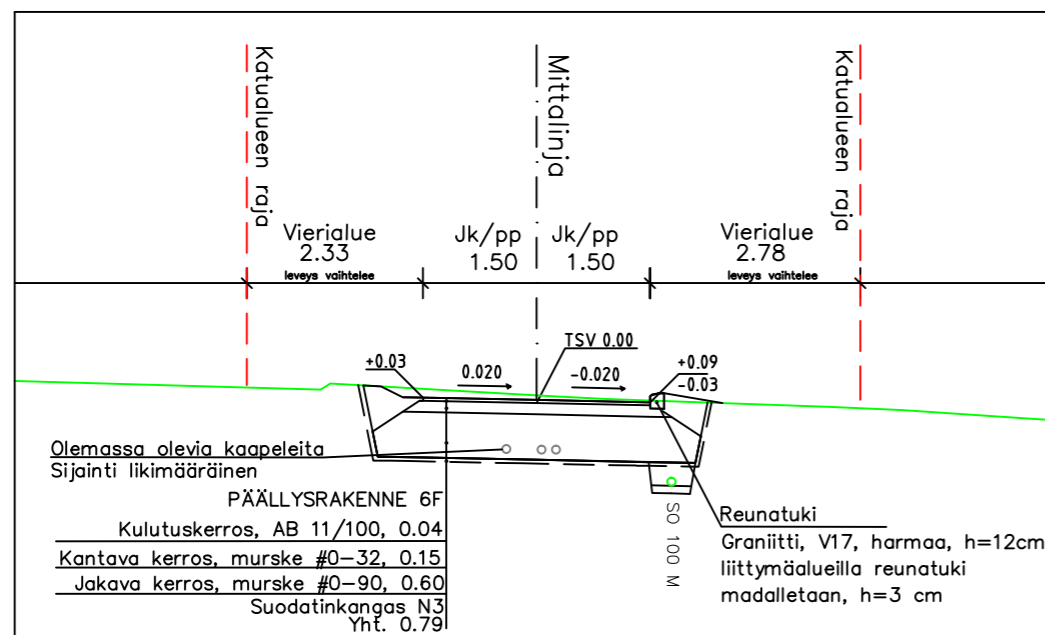

REV.	PVM.	HYV.	SELITYS

KOORDINAATTIJÄRJESTELMÄ ETRS-GK25, KORKEUSJÄRJESTELMÄ N2000



KERAVAN KAUPUNKITEKNIikka
Kuntatekniset palvelut

KAAKKURINPOLKU
VÄLILLÄ PLV 0-20

Pituusleikkaus, tyyppipoikkileikkaus
Rakennussuunnitelma

SUUNN.	12.12.2016	K. Palkio
TARK.katus.	29.12.2016	K. Tolvanen
TARK.vesih.	12.12.2016	S. Salo
HYV.vesih.		
HYV.katus.		
VAHV.katus.		
MITTAKAAVA	1:1000/1:100	PIIR.NRO
1:100		e 630 2