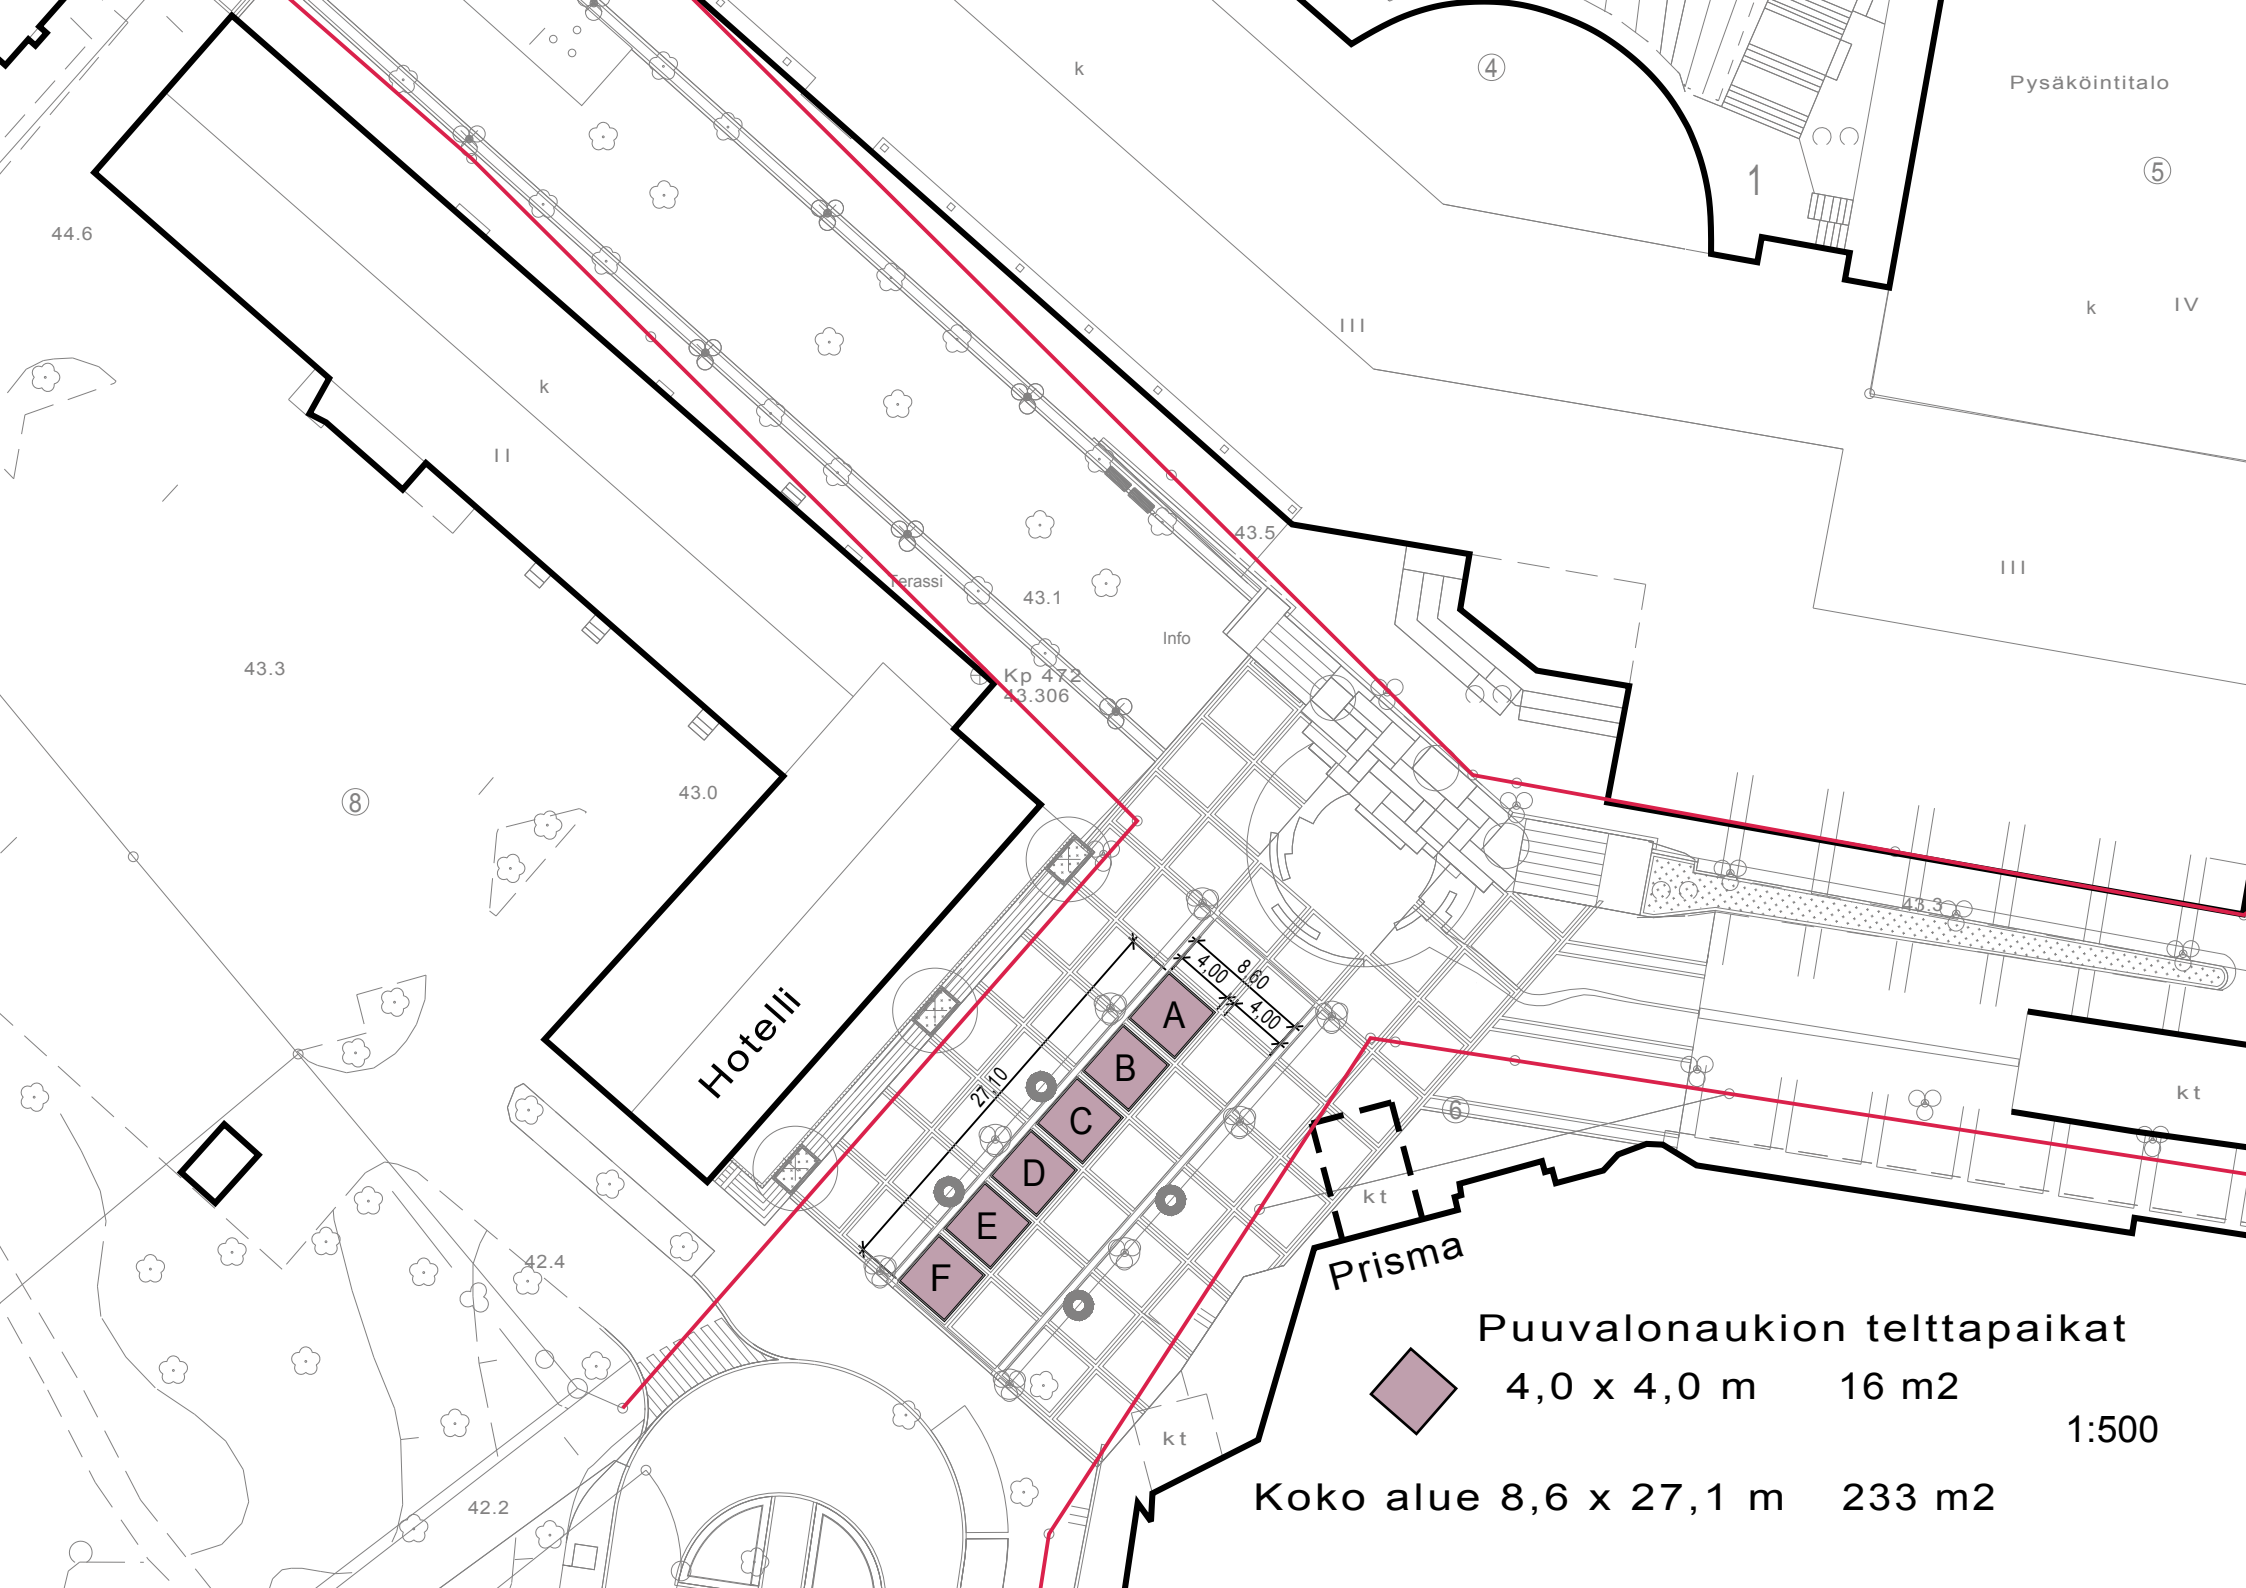
Pysäköintitalo
Hotelli
Prisma
Info
Kp 472
43.306
43.5
43.1
43.3
43.0
42.4
42.2
44.6
A
B
C
D
E
F
4.00
8.60
4.00
27.10
Puuvalonaukion telttapaikat
4,0 x 4,0 m 16 m2
1:500
Koko alue 8,6 x 27,1 m 233 m2